




# WILLANOVIA


## LOKAL NR 38 | TYP E | BUDYNEK 19

POWIERZCHNIA WEWNĘTRZNA (PODŁOGI)	202,07 m <sup>2</sup>
POWIERZCHNIA UŻYTKOWA	134,30 m <sup>2</sup>
BALKONY (B)	10,44 m <sup>2</sup>
TARASY (T)	12,10 m <sup>2</sup>
PODJAZD	43,97 m <sup>2</sup>
OGRÓD	37,67 m <sup>2</sup>
POKOJE	5

### SZEREG:

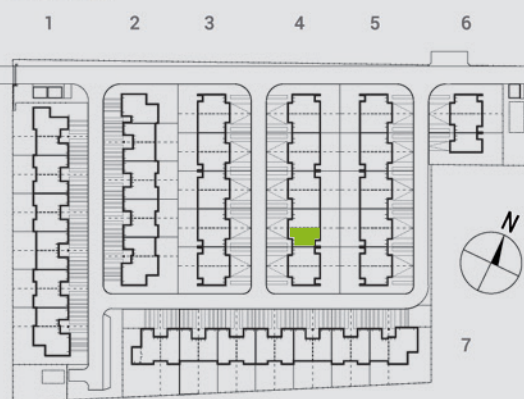


Biuro Sprzedaży:  
tel. +48 600 291 282, [biuro@willanovia.pl](mailto:biuro@willanovia.pl), [www.willanovia.pl](http://www.willanovia.pl)

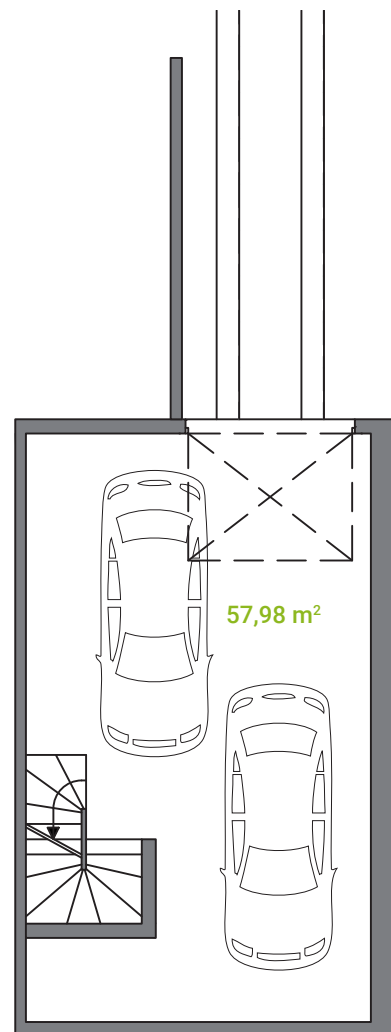

### GARAŻ

Garaż 57,98 m<sup>2</sup>


57,98 m<sup>2</sup>

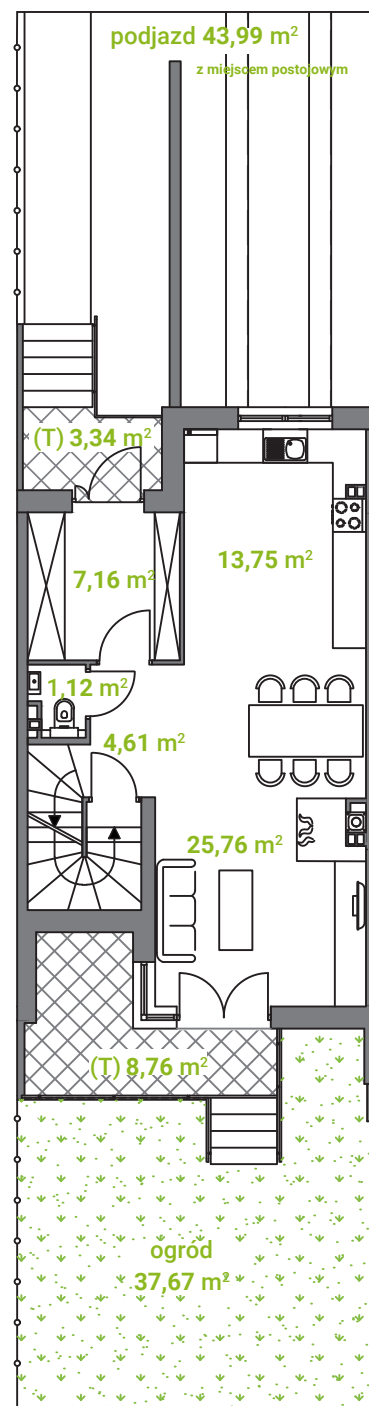

### PARTER

Wiatrołap	7,16 m <sup>2</sup>
Pokój dzienny	25,76 m <sup>2</sup>
Aneks kuchenny	13,75 m <sup>2</sup>
Toaleta	1,22 m <sup>2</sup>
Komunikacja	4,61 m <sup>2</sup>


52,40 m<sup>2</sup>

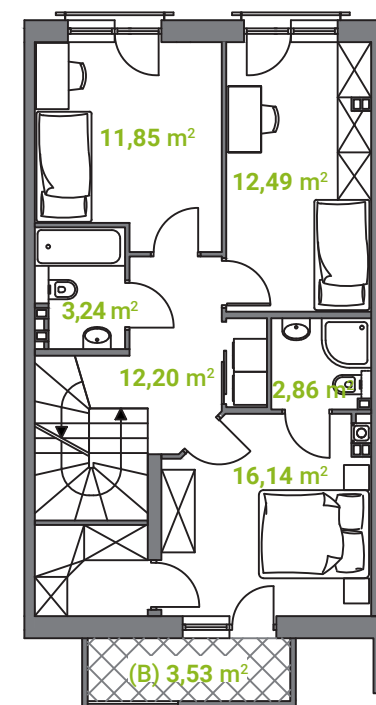

### PIĘTRO

Komunikacja	12,20 m <sup>2</sup>
Łazienka	3,24 m <sup>2</sup>
Sypialnia	11,85 m <sup>2</sup>
Sypialnia	12,49 m <sup>2</sup>
Sypialnia	16,14 m <sup>2</sup>
Łazienka	2,86 m <sup>2</sup>

58,78 m<sup>2</sup>

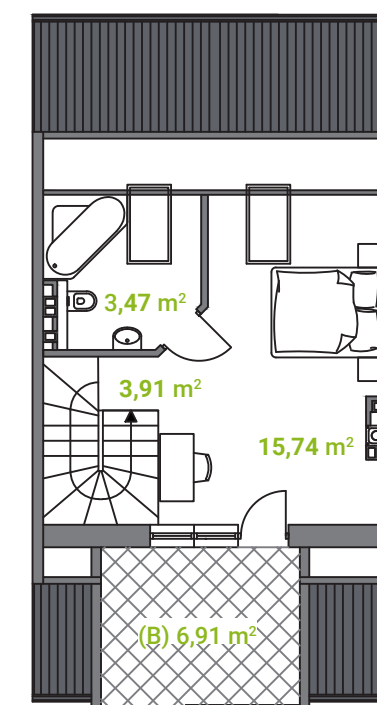

### PODDASZE

Komunikacja	4,96 m <sup>2</sup>
Poddasze h > 1,90 m	15,94 m <sup>2</sup>
Łazienka h > 1,90 m	3,49 m <sup>2</sup>
Łazienka h < 1,90 m	3,53 m <sup>2</sup>
Poddasze h < 1,90 m	6,26 m <sup>2</sup>

32,19 m<sup>2</sup>

Powierzchnie niewliczane do powierzchni użytkowej