





WILLANOVIA

LOKAL NR 40 | TYP E | BUDYNEK 20


POWIERZCHNIA WEWNĘTRZNA (PODŁOGI)	208,36 m ²
POWIERZCHNIA UŻYTKOWA	136,58 m ²
BALKONY (B)	10,73 m ²
TARASY (T)	8,51 m ²
PODJAZDY	61,58 m ²
OGRÓD	81,49 m ²
POKOJE	5

SZEREG:

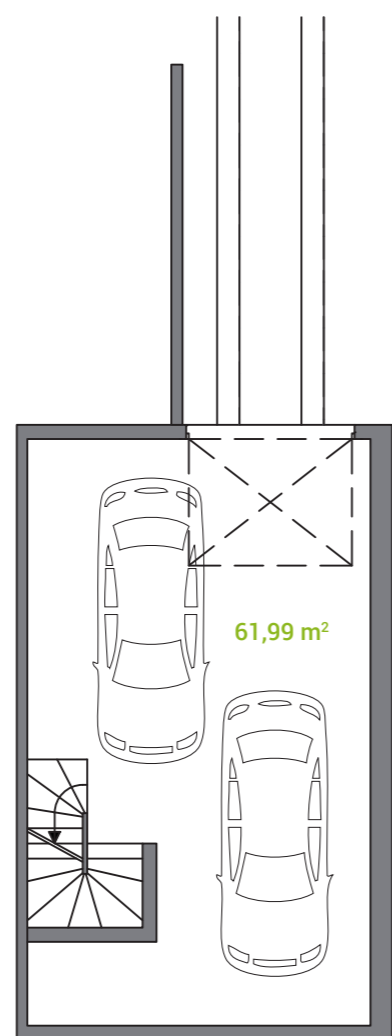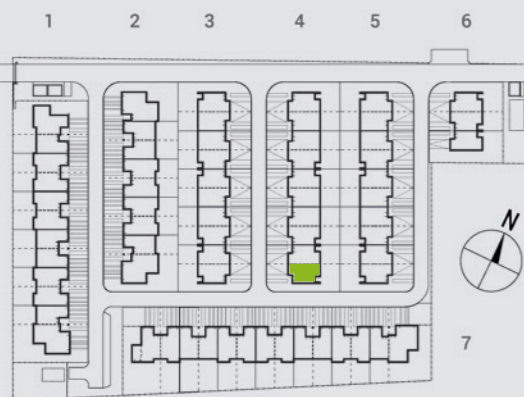

GARAŻ

Garaż	61,99 m ²
	61,99 m ²

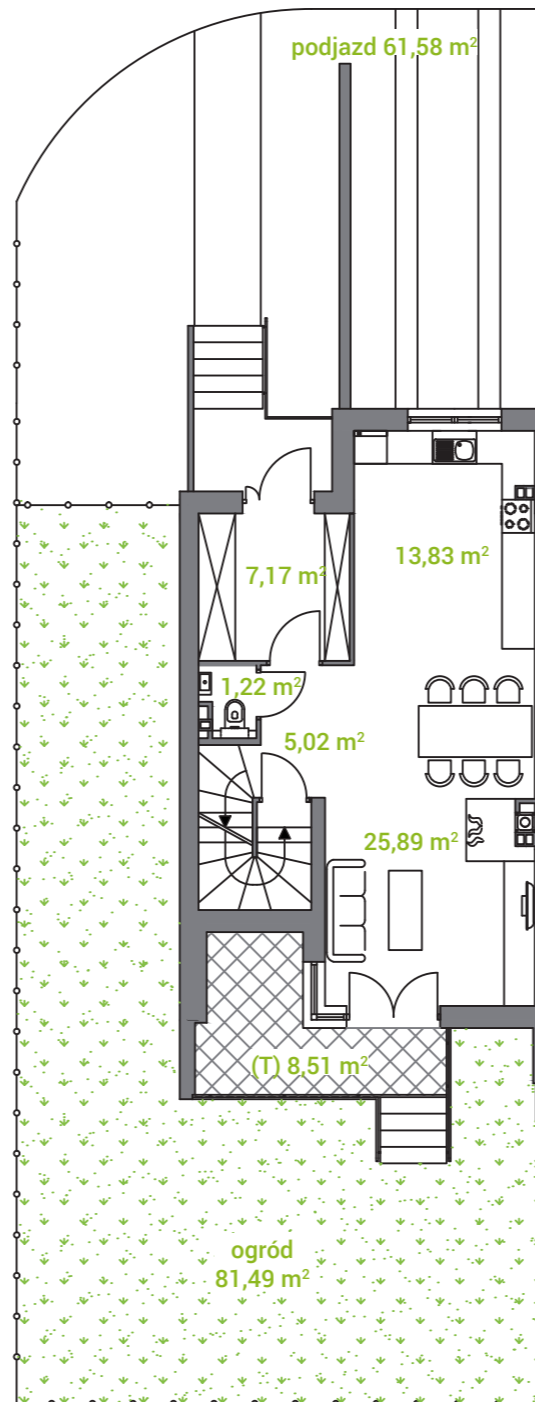


PARTER

Wiatrołap	7,17 m ²
Pokój dzienny	25,89 m ²
Aneks kuchenny	13,83 m ²
Toaleta	1,22 m ²
Komunikacja	5,02 m ²
	53,13 m ²


podjazd 61,58 m²

ogród
81,49 m²

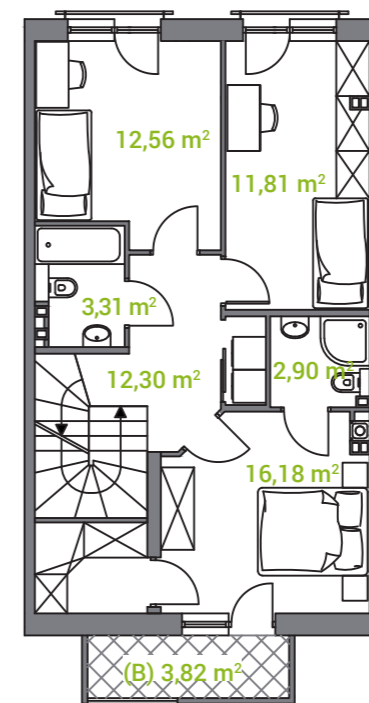

PIĘTRO

Komunikacja	12,30 m ²
Łazienka	3,31 m ²
Sypialnia	11,81 m ²
Sypialnia	12,56 m ²
Sypialnia	16,18 m ²
Łazienka	2,90 m ²
	59,06 m ²

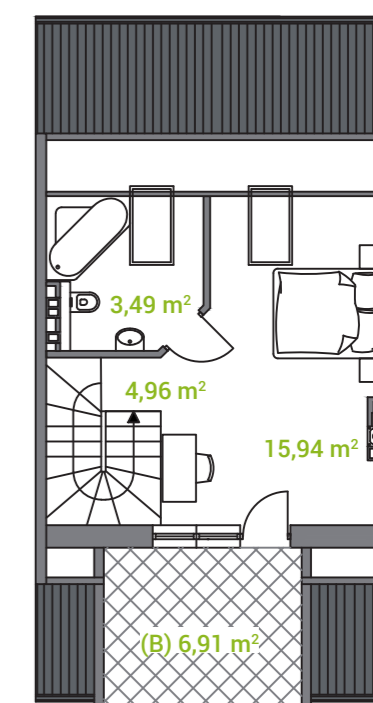

PODDASZE

Komunikacja	4,96 m ²
Poddasze h > 1,90 m	15,94 m ²
Łazienka h > 1,90 m	3,49 m ²
Łazienka h < 1,90 m	3,53 m ²
Poddasze h < 1,90 m	6,26 m ²
	34,18 m ²

załącznik nr 7



Biuro Sprzedaży:
tel. +48 604 573 318, biuro@willanovia.pl, www.willanovia.pl

Powierzchnie niewliczane do powierzchni użytkowej