




# WILLANOVIA

## LOKAL NR 49 | TYP E | BUDYNEK 25


POWIERZCHNIA WEWNĘTRZNA (PODŁOGI)	201,05 m <sup>2</sup>
POWIERZCHNIA UŻYTKOWA	133,17 m <sup>2</sup>
BALKONY (B)	10,47 m <sup>2</sup>
TARASY (T)	12,06 m <sup>2</sup>
PODJAZD	45,48 m <sup>2</sup>
OGRÓD	37,70 m <sup>2</sup>
POKOJE	5

### SZEREG:

1 2 3 4 5 6

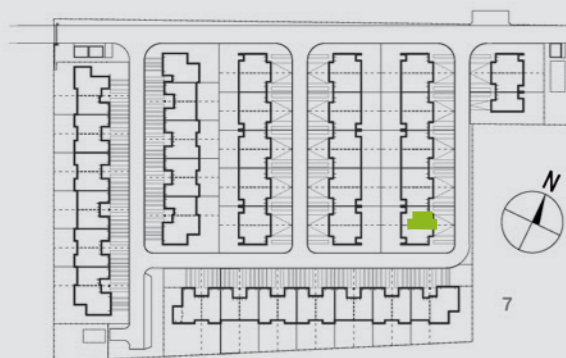

Biuro Sprzedaży:  
tel. +48 600 291 282, [biuro@willanovia.pl](mailto:biuro@willanovia.pl), [www.willanovia.pl](http://www.willanovia.pl)

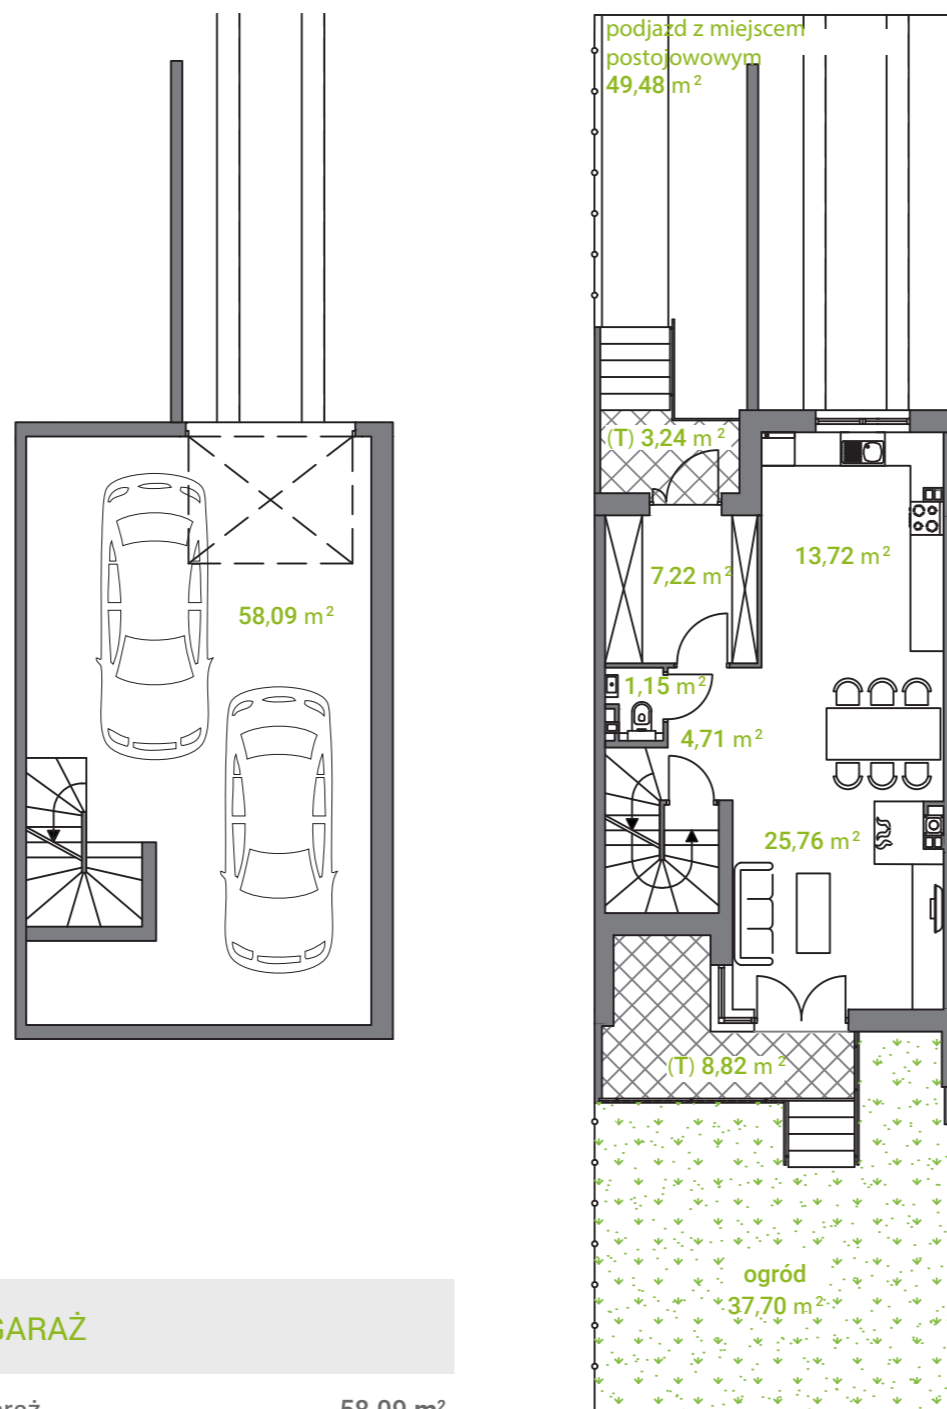


### GARAŻ

Garaż	58,09 m <sup>2</sup>
	<b>58,09 m<sup>2</sup></b>


### PARTER

Wiatrołap	7,22 m <sup>2</sup>
Pokój dzienny	25,76 m <sup>2</sup>
Aneks kuchenny	13,72 m <sup>2</sup>
Toaleta	1,15 m <sup>2</sup>
Komunikacja	4,71 m <sup>2</sup>
	<b>52,56 m<sup>2</sup></b>

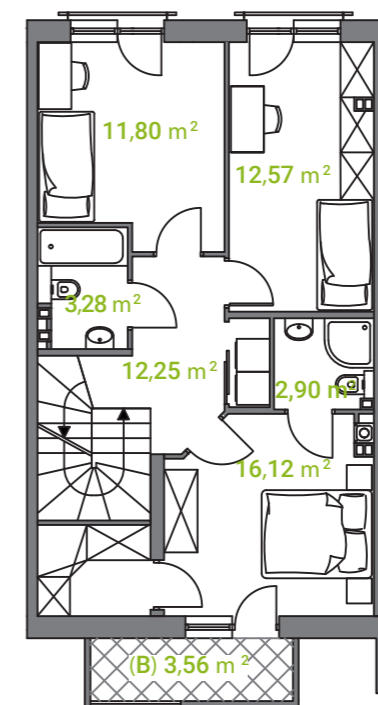

### PIĘTRO

Komunikacja	12,25 m <sup>2</sup>
Łazienka	3,28 m <sup>2</sup>
Sypialnia	12,57 m <sup>2</sup>
Sypialnia	11,80 m <sup>2</sup>
Sypialnia	16,12 m <sup>2</sup>
Łazienka	2,90 m <sup>2</sup>
	<b>58,92 m<sup>2</sup></b>

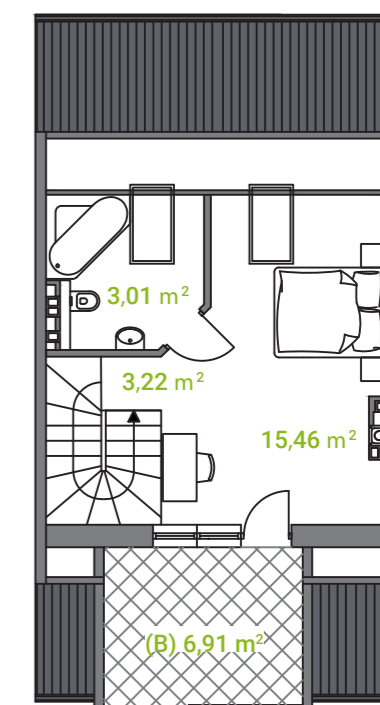

### PODDASZE

Komunikacja	3,22 m <sup>2</sup>
Poddasze h > 1,90 m	15,46 m <sup>2</sup>
Łazienka h > 1,90 m	3,01 m <sup>2</sup>
Łazienka h < 1,90 m	3,53 m <sup>2</sup>
Poddasze h < 1,90 m	6,26 m <sup>2</sup>
	<b>31,48 m<sup>2</sup></b>

Powierzchnie niewliczane do powierzchni użytkowej